


【通行規制期間】

9月24日（火）から
10月20日（日）まで（予定）

【規制時間】

8：30～17：00

※夜間・土日祝は規制が解除され
通常どおり通行できます。

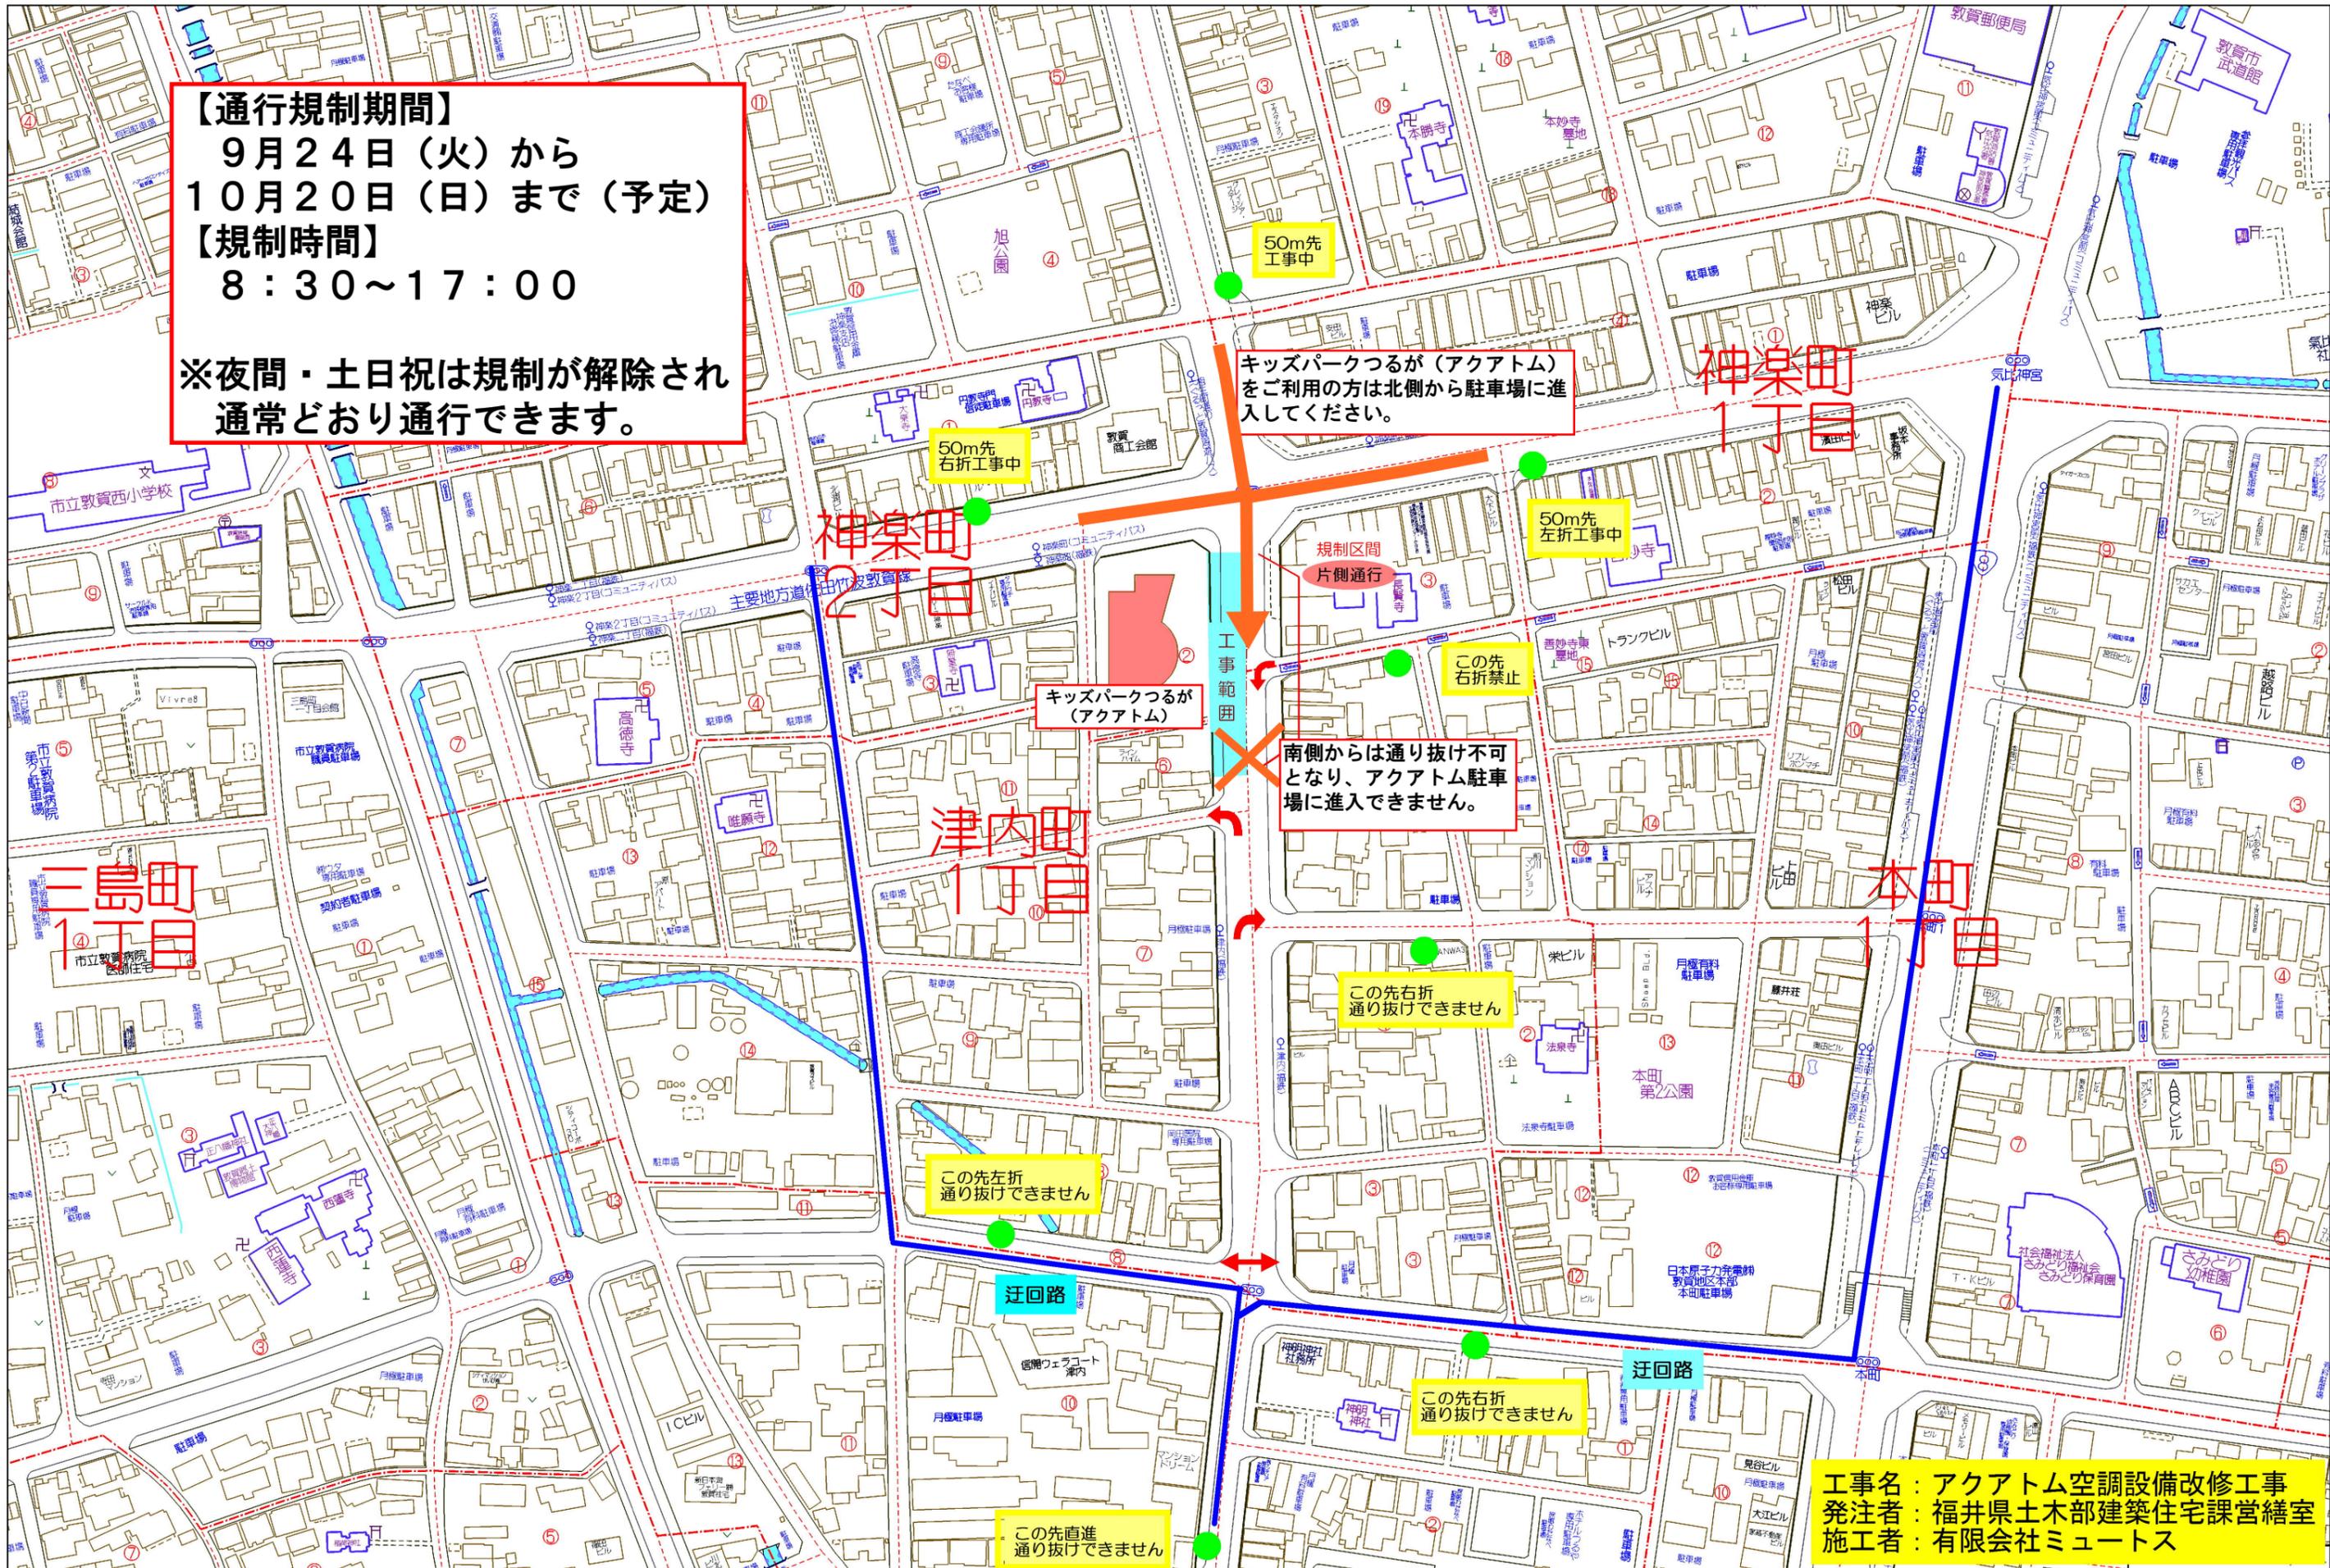

工事名：アクアトム空調設備改修工事
 発注者：福井県土木部建築住宅課営繕室
 施工者：有限会社ミュートス